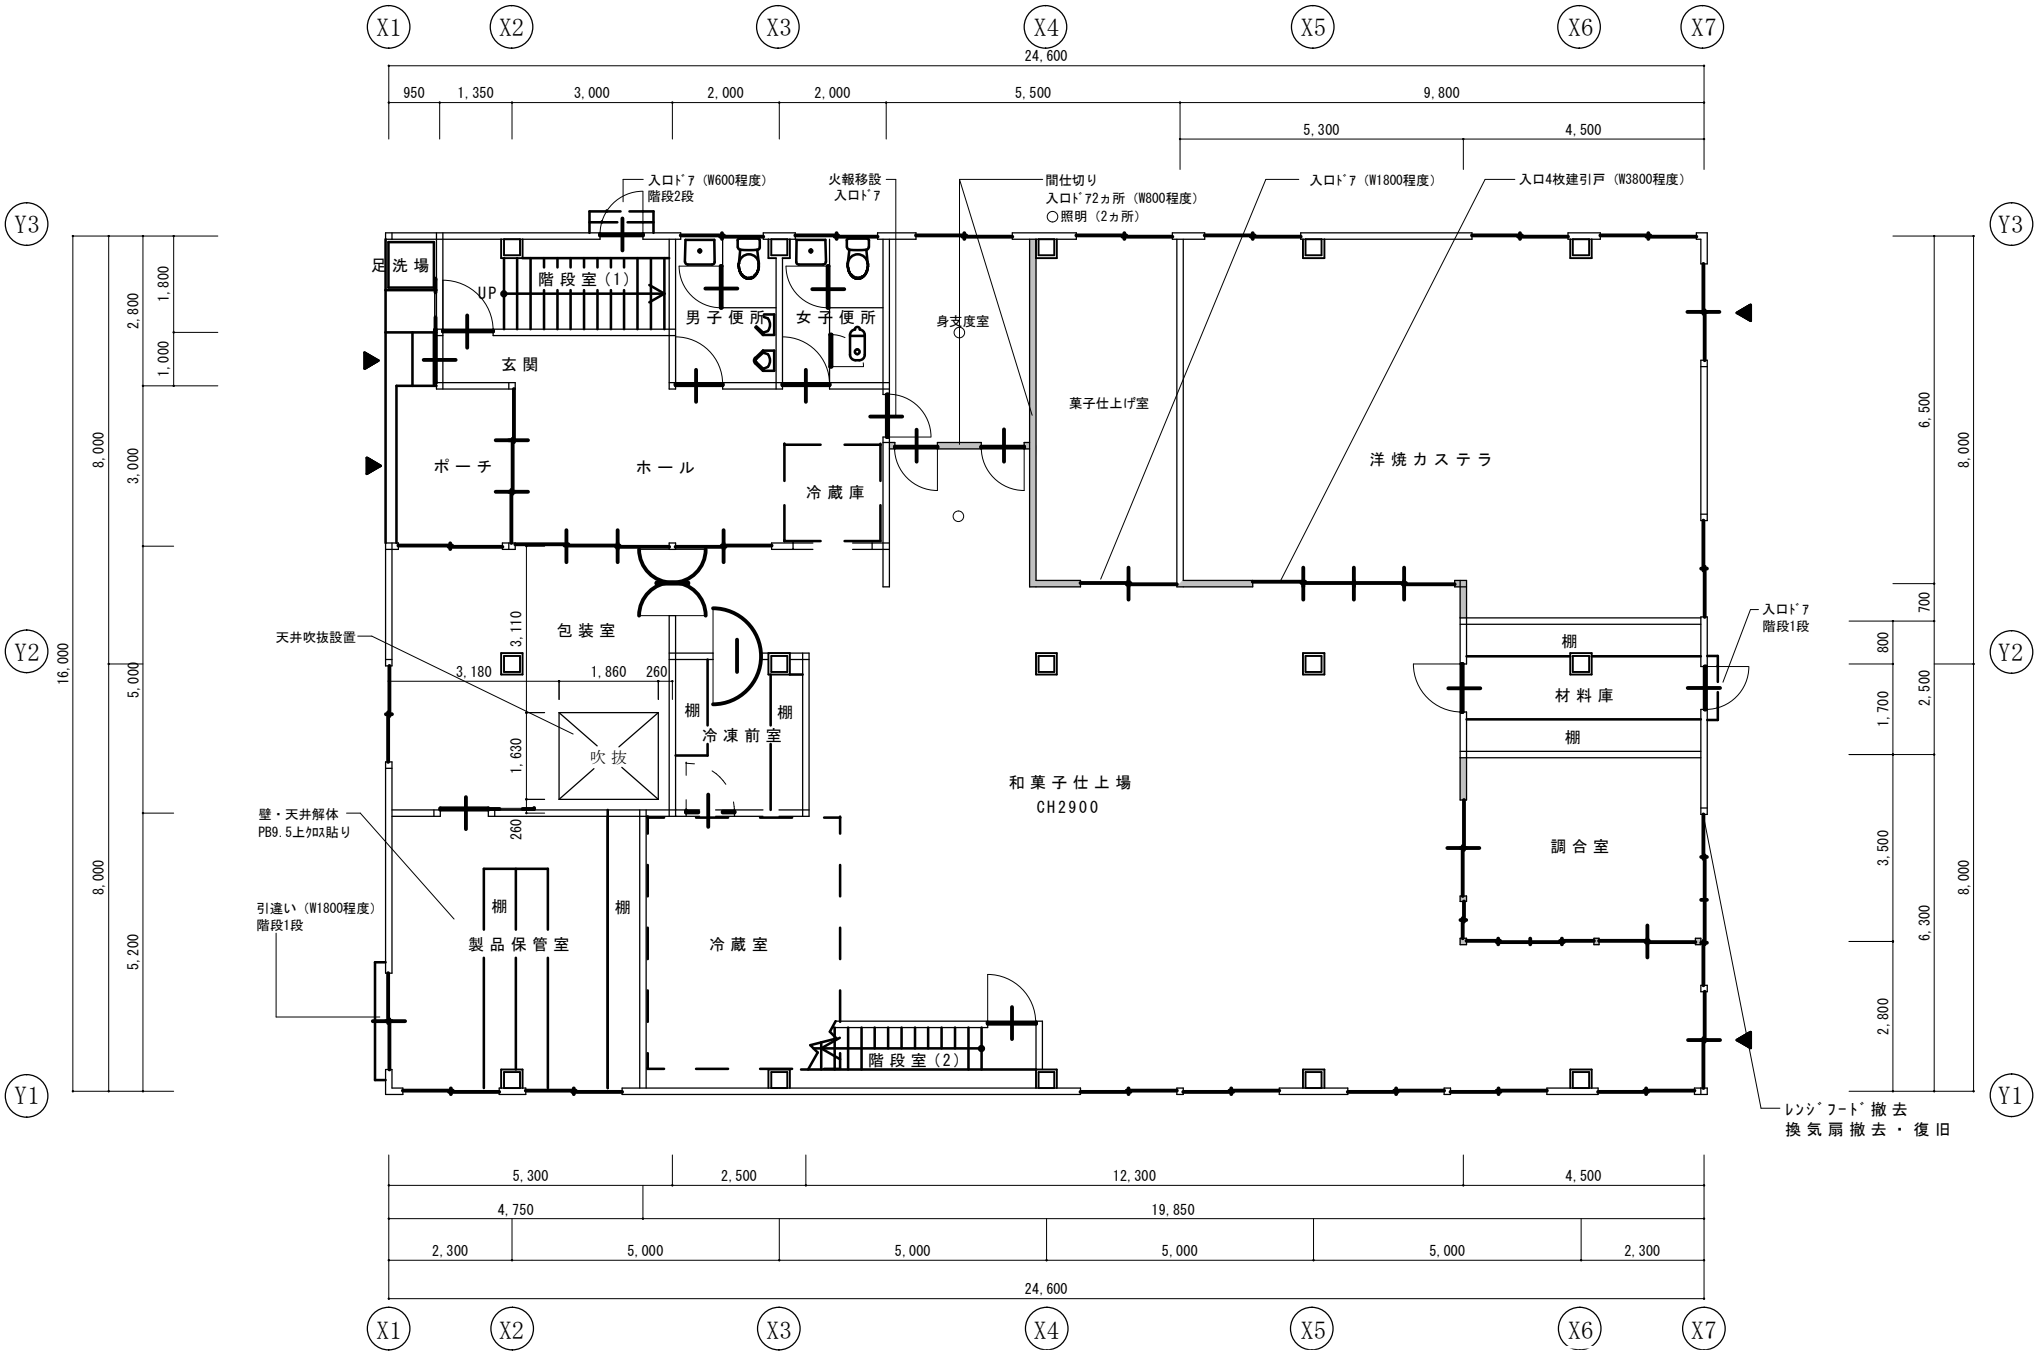
X1
X2
X3
X4
X5
X6
X7
Y1
Y2
Y3
24,600
950
1,350
3,000
2,000
2,000
5,500
9,800
5,300
4,500
入口ﾄﾞｱ（W600程度）
階段2段
火報移設
入口ﾄﾞｱ
間仕切り
入口ﾄﾞｱ2ヵ所（W800程度）
○照明（2ヵ所）
入口ﾄﾞｱ（W1800程度）
入口4枚建引戸（W3800程度）
足洗場
UP
階段室（1）
男子便所
女子便所
身支度室
玄関
ポーチ
ホール
冷蔵庫
菓子仕上げ室
洋焼カステラ
包装室
天井吹抜設置
3,180
1,860
260
3,110
1,630
吹抜
棚
冷凍前室
和菓子仕上場
CH2900
壁・天井解体
PB9.5上ｸﾛｽ貼り
引違い（W1800程度）
階段1段
製品保管室
冷蔵室
階段室（2）
材料庫
調合室
入口ﾄﾞｱ
階段1段
ﾚﾝｼﾞﾌｰﾄﾞ撤去
換気扇撤去・復旧
16,000
8,000
5,000
5,200
2,800
1,800
1,000
3,000
6,500
700
800
1,700
2,500
3,500
6,300
5,300
2,500
12,300
4,500
4,750
19,850
2,300
5,000