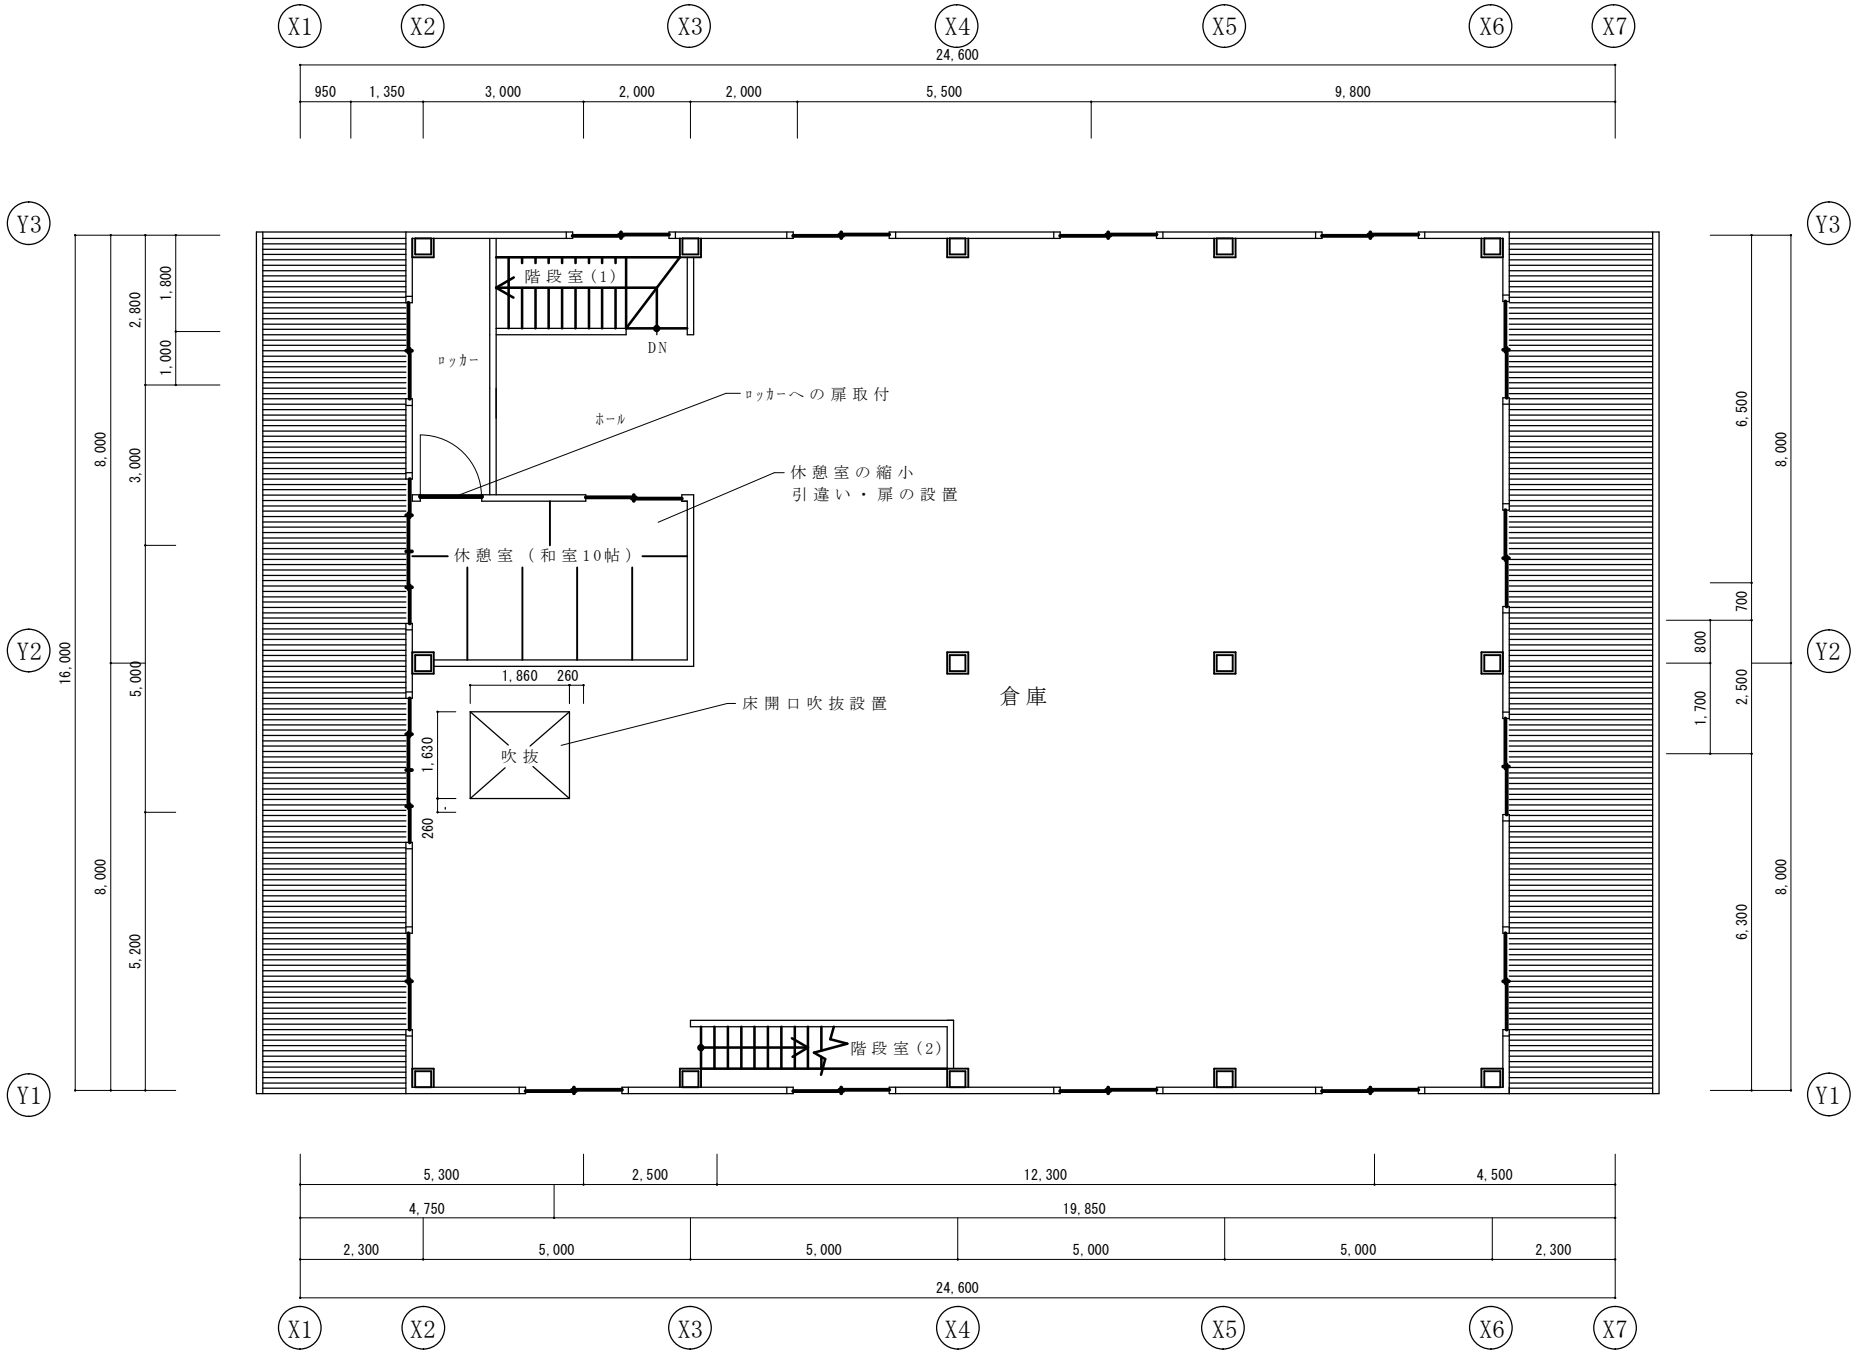
X1
X2
X3
X4
X5
X6
X7
24,600
950
1,350
3,000
2,000
2,000
5,500
9,800
Y1
Y2
Y3
16,000
8,000
8,000
1,800
2,800
1,000
3,000
5,000
5,200
階段室(1)
DN
ロッカー
ホール
ロッカーへの扉取付
休憩室の縮小
引違い・扉の設置
休憩室（和室10帖）
1,860
260
床開口吹抜設置
吹抜
1,630
260
倉庫
階段室(2)
6,500
8,000
700
800
1,700
2,500
6,300
8,000
5,300
2,500
12,300
4,500
4,750
19,850
2,300
5,000
5,000
5,000
5,000
2,300
24,600